

**Agenzia delle Entrate**  
**CATASTO FABBRICATI**  
Ufficio Provinciale di  
Torino

Dichiarazione protocollo n. \_\_\_\_\_ del \_\_\_\_\_

Comune di Chivasso

Via San Marco

civ. 28

Identificativi Catastali:

Sezione:

Foglio: 23

Particella: 159

Subalterno: 18

Compilata da:

Cambursano Davide

Iscritto all'albo:  
Geometri


Prov. Torino

N. 07468

Planimetria

Scheda n. 1

Scala 1:200

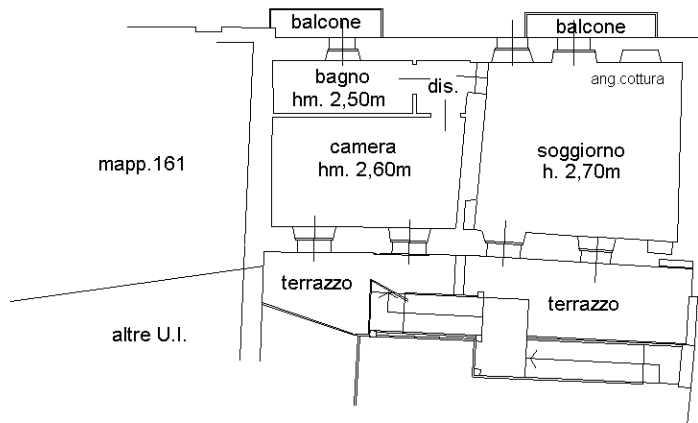

**PIANO PRIMO**

