


Agenzia delle Entrate
CATASTO FABBRICATI
Ufficio Provinciale di
Torino

Dichiarazione protocollo n. _____ del _____
Comune di Chivasso
Via San Marco _____ civ. 28

Identificativi Catastali: Sezione: Foglio: 23 Particella: 159 Subalterno: 17	Compilata da: Cambursano Davide Iscritto all'albo: Geometri Prov. Torino _____ N. 07468
--	---

Planimetria
Schema n. 1 Scala 1:200

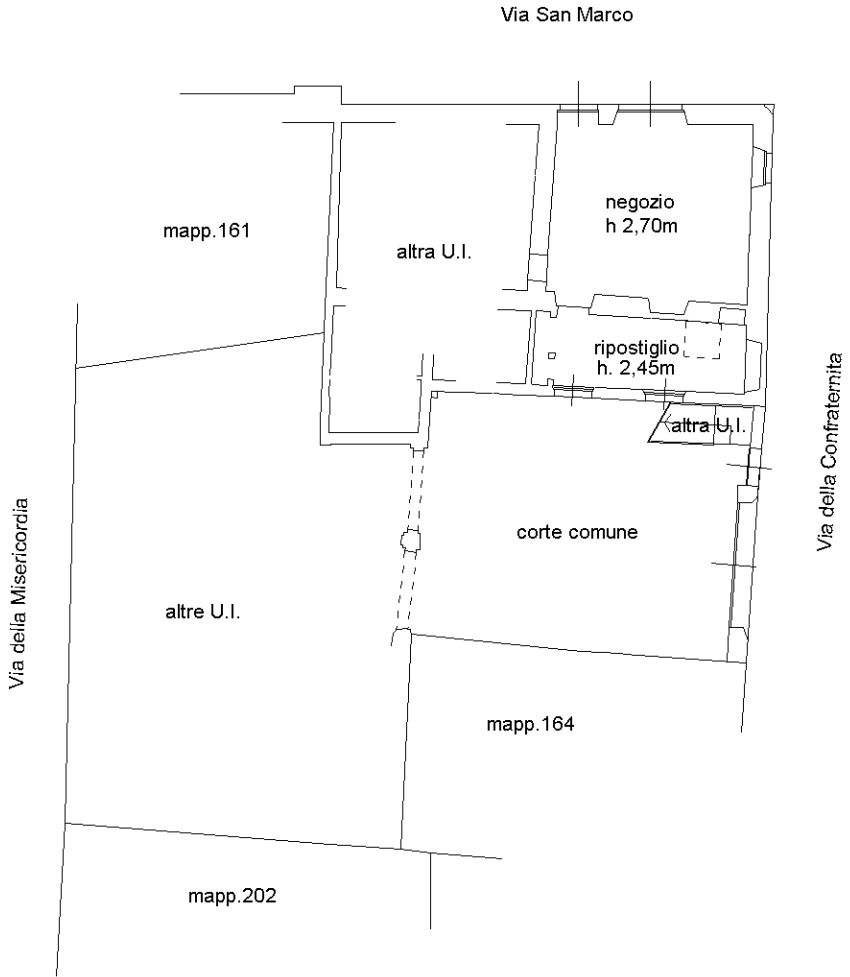

PIANO TERRENO

PIANO INTERRATO
H= 2,10m

